

MAGISTRAT VON BERLIN
Hauptstadt der DDR
— Liegenschaftsdienst —

Außenstelle : Mitte

Liegenschaftszeichnung

Stadtbezirk : Berlin-Mitte
 Ortsteil : Berlin-
 (Liegenschaftsbezirk)
 Liegenschaftsblatt-Nr.: 1119
 Gemarkung: /
 Flur: / Kartenblatt-Nr.: 41820
 Eingetragener Eigentümer: Aufbau-Verlag, Berlin
 Ungenauer Maßstab 1: 1000

Abzeichnung der Flurkarte. Topografische Gegenstände, insbesondere Bauwerke, sind nach Angaben des Antragstellers nach örtlichem Vergleich vollständig dargestellt.
 Die Grenzen der Grundstücke sind durch gelbe Farbstreifen hervorgehoben.
 Die bestehenden Liegenschaftsgrenzen sind in Schwarz dargestellt bzw. gelblich in Rot eingetragen.

Vervielfältigung, Verbreitung, Ausfuhr u.
 sonstige Weiterverwendung
 nur mit Genehmigung des Herstellers (§§ 78-82
 Urheberrechtsgesetz vom 12. 6. 1965 / GBl. I,
 S. 203 / GVO. vom 15. 11. 1968 / VOBL. I. S. 203).



Ausgefertigt: 18.07.84
 Berlin,
 [Signature]
 Leiter der Außenstelle

* Nichtzutreffendes ist zu streichen.

Liegenschaftsblatt
Grundbuchblatt
Bestand

Bezirk: **Hauptstadt Berlin**
Kreis: **Berlin-Mitte**
Gemeinde:

Registarart:

1

 Bezirk | Kreis | Gmd.

2	3	4
15	01	00

LGB-Nr.

5
01119

Abt.

6
0

 Seite


7
01

Lfd. Nr. des Grundstücks gültig bis	Flurstücksbezeichnung			Pr. Ziff.	Wohnbezirk	Lage Ortsteil, Straße und Hausnummer sonstige Objekt- oder Lagebezeichnung	Nutzungsart	Fläche		Fortführungsvermerke				
	Gemarkung: Kartenblatt	Flur oder Gitterfeld	Flurstück Zähler-Nennzahl					Flurstück	Nutzungsarten- abschnitt	Flurstück	Löschungsdatum Tag Mon. Jahr	an LGB-Nr. von LGB-Nr.	Grundlage Grundlage	
8	9	10	11	12	13	14	15	ha	m ²	17	18	19	20	21
1		41820	1488	94		043 Französische Str. 32, 33	GF				15 51			
1 =	letzte Nr.										15 51			
											15 51			
											15 51			
												07121977		

Angelagt sind:

Abt. 2	1
Abt. 3	

(nein = 0/ja = 1)

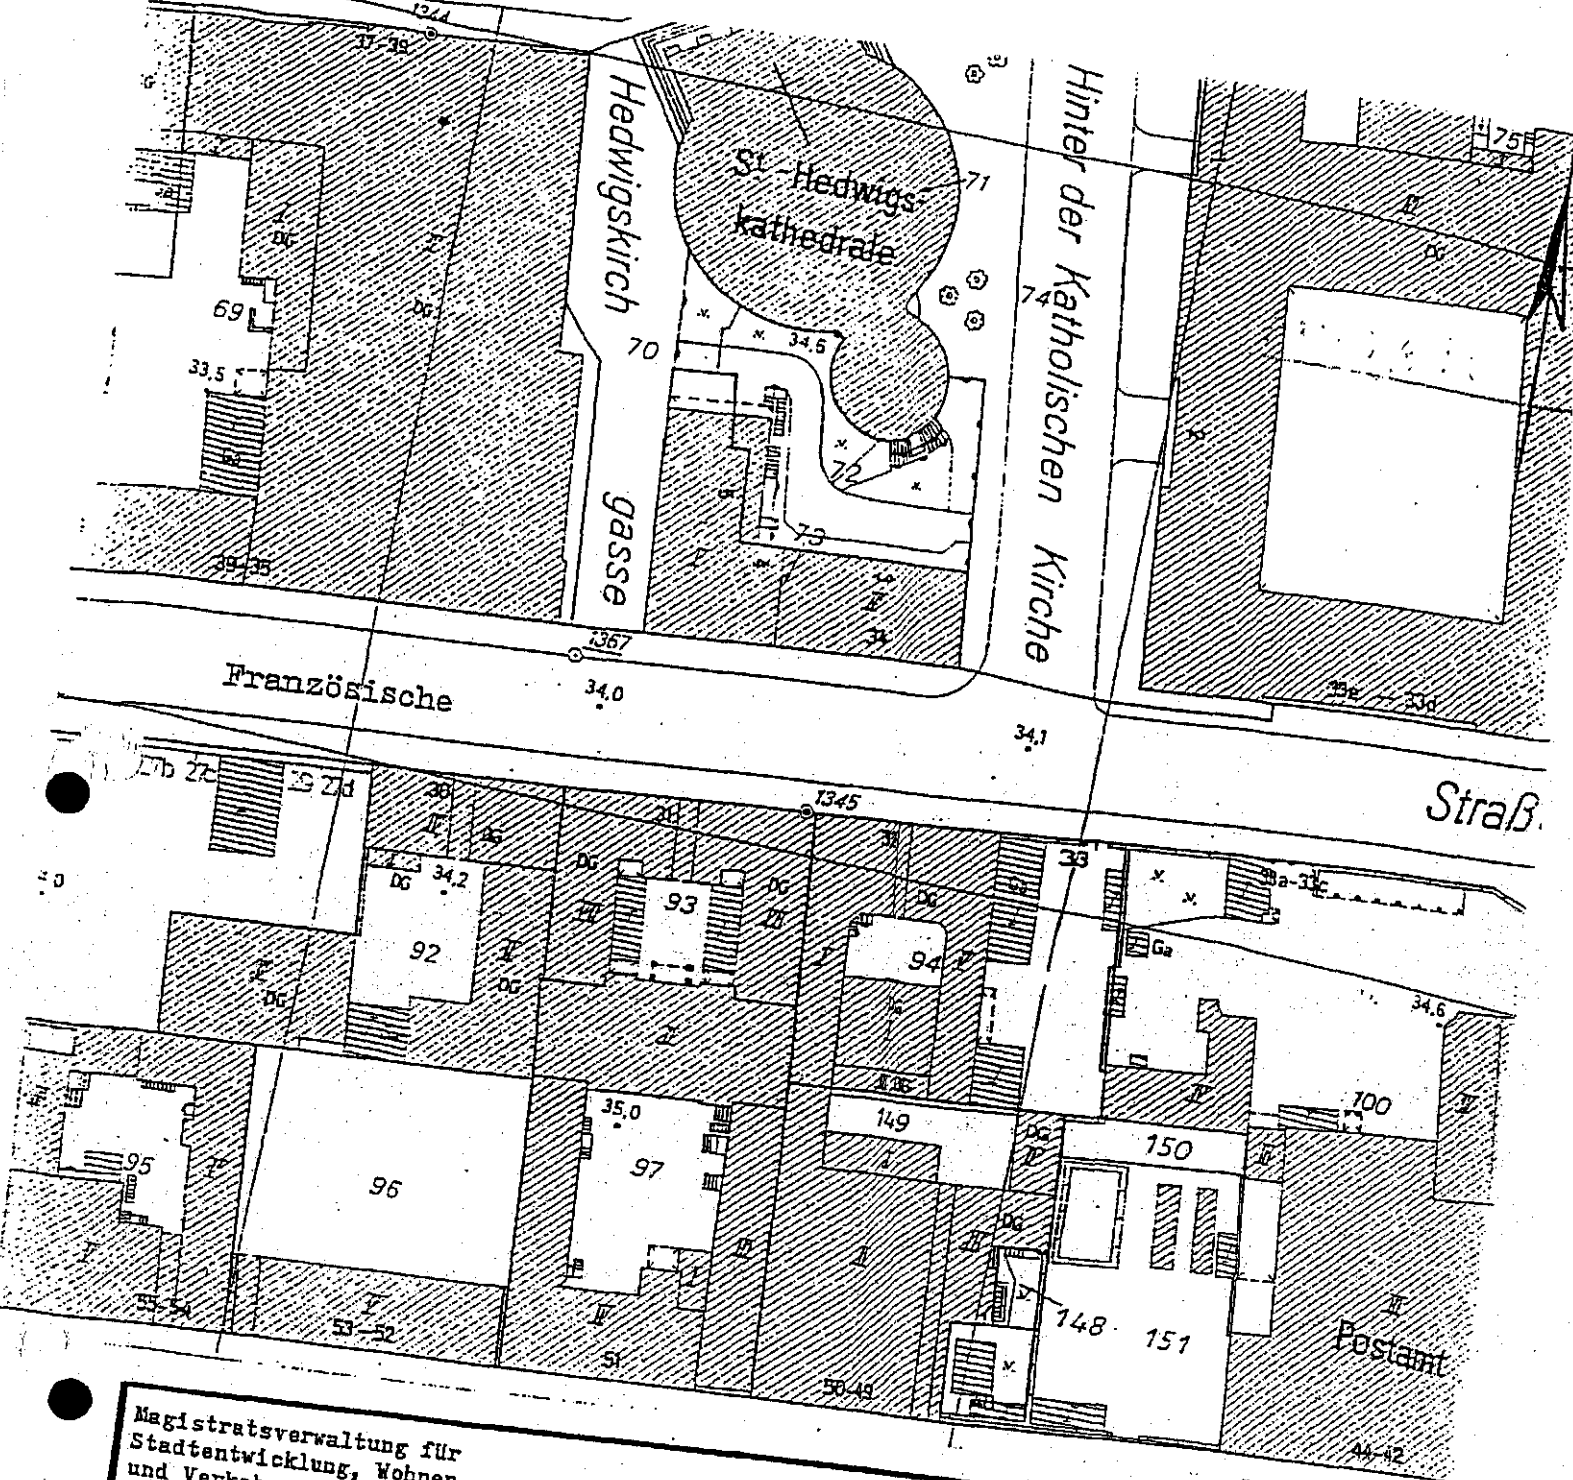

Magistratsverwaltung für
Stadtentwicklung, Wohnen
und Verkehr

Vermessungs- und Liegenschaftsamt
Mitte

Auszug aus der Flurkarte

Bezirk : Mitte

Liegenschafts-
Grundbuchblatt-Nr. : 01119

Gemarkung: _____
Flur: 1 Kartenblatt-Nr.: 41820
Maßstab: 1:1000

Eingetragener Eigentümer: Aufbau-Verlag, Berlin

Die Grenzen der Grundstücke sind durch gelbe Farbstreifen hervorgehoben.
Die bisherigen Liegenschaftsgrenzen sind in Schwarz eingetragen bzw. geplant in Rot eingetragen.

Vervielfältigung des Auszuges aus
der Flurkarte nicht gestattet (§ 7 Abs. 1
des Gesetzes über das Vermessungswesen
in Berlin vom 08.04.1974-GVBl.S.806,
geändert durch Gesetz vom 17.12.1986-
GVBl.S.2042).



Ausgefertigt:
Berlin

06. DEZ 1990

In Auftrag

[Handwritten signature]

Nur für den Dienstgebrauch

Auszug

aus dem Liegenschaftsbuch / Grundbuch

Bezirk : Hauptstadt Berlin
Kreis : Berlin-Mitte
Gemeinde : -
LBC-Nr. : 1119


Die für die Nutzungsarten verwendeten Abkürzungen bedeuten:

- Landwirtschaftliche Nutzfläche
- A (01) = Ackerland
 - Gr (02) = Grünland
 - G (03) = Gartenland
 - OB (04) = Obst- und Weinbaugeanlagen sowie Baumschulen
- Unbebaute Flächen außerhalb der landwirtschaftl. Nutzfläche
- E (11) = Korbweidenanlagen
 - H (12) = Forsten und Holzungen
 - OE (13) = Idland
 - AB (14) = Abbau land
 - U (15) = Unland
 - WA (16) = Wasserflächen

Sonstige Wirtschaftsflächen

- VS (21) = Straßenverkehrsflächen
- VE (22) = Eisenbahnverkehrsflächen
- VL (23) = Luftverkehrsflächen
- GF (24) = Gebäude- und Gebäudenebenflächen
- ST (25) = Sport- und Erholungsflächen
- D (26) = Deiche und Dämme
- GE (27) = Gedenkstätten und Bestattungsplätze
- SF (28) = Sonstige Flächen

Dieser Auszug besteht aus dem Titelblatt und 2. Blättern.
Angefertigt am 18.07.84

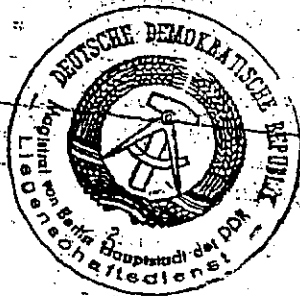

Die Richtigkeit wird beglaubigt
Magistrat von Berlin
Hauptstadt der DDR
Liegenschaftsdienst
Außenstelle Mitte

[Handwritten signature]

Liegenschaftsblatt
Grundbuchblatt
Eigentum

Bezirk: Hauptstadt Berlin
Kreis: Berlin-Mitte
Gemeinde:

Registerart: Grundbuch
Bezirkkreis: Gmd.
TGB-Nr.: 15 01 00
0 1 1 1 9
Abt.: 12
S. 101

Eigentümer, Rechtsträger von Volkseigentum
Name, Vorname, Geburtsname, Geburtsdatum, Beruf, Wohnort, Berechnung
Mehrfachverhältnis hat Mehrheit von Eigentümern
Aufbau-Verlag, 108 Berlin

Vermerk		Datum der Eintragung	Datum des Rechtsfall-Urteils	Datum der Eintragung	Unterschrift
Tag	Monat	Jahr	Tag	Monat	Jahr
		27	11	28	
		10	11	11	
				28	
				11	
				1966	
				26	
				08	
				1981	